



Rheinland-Pfalz

Dienstleistungszentrum
Ländlicher Raum
Rheinpfalz

PLAN NACH § 41 FLURBG

Plan über die gemeinschaftlichen und
öffentlichen Anlagen für die

Flurbereinigung

Friedelsheim I

Bestandteil Nr. 1 – Karte zum Plan
Projekt-Nr.: 41255



Rheinland-Pfalz

DLR Rheinpfalz Flurbereinigungsbehörde

Flurbereinigungsverfahren:
Friedelsheim I

Az.: 41255

Legende

zur Karte zum Wege- und Gewässerplan
mit landschaftspflegerischem Begleitplan
gem. § 41 Flurbereinigungs-gesetz (FlurbG)

1 Plangenehmigung gem. § 41 FlurbG der gemeinschaftlichen und öffentlichen Anlagen nach §§ 39, 40 FlurbG

Der Umfang der Plangenehmigung ergibt sich aus der Karte in Verbindung mit dem Verzeichnis der Festsetzungen. Neue Anlagen sind in der Karte durch rote Querstriche getrennt.

vorhanden **geplant**

1.1 Verkehrsanlagen

		Eisenbahn
		Öffentliche Straße
		Feld-, Wald-, Gartenweg, befestigt
		Feld-, Wald-, Gartenweg, Mineralgemisch
		Feld-, Wald-, Gartenweg, unbefestigt
		Seitengraben
		Sickerung
		Wasserführung an Wegen
		Zufahrt zu öffentlichen Straßen, Sonstige Zufahrt
		Parkplatz
		Straßenstationierung
		Bahnstationierung
		Nummer der Verkehrsanlage

1.2 Gewässer

		Fließendes Gewässer
		Rohrleitung
		Wassereinleitung
		Stehendes Gewässer
		RHB - Rückhaltebecken
		SB - Sickerbecken
		T - Teich
		W - Wehr
		Nummer des Gewässers

1.3 Bauwerke

		Furt
		Durchlass
		Brücke
		Geröllfang, Sandfang
		Einlaufbauwerk

vorhanden

geplant

		Wehr
		Sohlabsturz
		Mauer
		Schleuse
		Nummer des Bauwerks

1.4 Landschaftspflege

		Baum, Baumgruppe
		Gruppenpflanzung
		Reihenpflanzung
		Obstbau, Streuobst, Streuobstwiese
		Feldgehölz
		Naturschutzfläche, Landespflegerische Anlage
		Böschung
		Grasweg
		Kraut- und Saumstreifen
		Sukzessionsfläche
		Trockenmauer, Steinhaufen u. ä.
		Geschütztes Biotop nach § 30 BNatSchG/§ 15 LNatSchG
		Grünland nach § 15 LNatSchG
		Nummer des veränderten Landschaftselementes
		Nummer der landschaftspflegerischen Anlage

1.5 Sonstige Anlagen

		Sonstige gemeinschaftliche Anlage
		Aufschüttung
		AL - Ablagerung
		DM - Deponie von Baumaterial
		BE - Baustelleneinrichtung
		Abgrabung
		Holzlagerplatz
		BD - Bedarfsdränung
		P - Planierung
		UL - Untergrundlockerung
		Transportbahn
		Hinweistafel, Erinnerungstafel
		Fortfallende Anlagen, Rekultivierung
		Fortgefallene Anlagen vor Anordnung der Bodenordnung
		Nummer der sonstigen Anlage

1.6 Änderung von Nutzungsarten

	Aufforstung
	Weingarten

2 Sonstige Darstellungen

2.1 Grenzen

		Grenze des Verfahrensgebietes - nicht rechtskräftig
		Gemeinde-, Gemarkungsgrenze

2.2 Land- und forstwirtschaftliche Flächen

		Acker- und Gartenland
--	--	-----------------------

vorhanden

geplant

		Grünland
		Wald, Holzung
		Weingarten
		Vorrangfläche Vertragsnaturschutz

2.3 Sonstige Angaben

	Bearbeitungsrichtung
	Nutzungsabgrenzung
	Hochpunkt
	Tiefpunkt

2.4 Hauptversorgungs- und -entsorgungsleitungen

		Oberirdische Leitung
		Fernmeldeleitung
		20 kV - Hochspannungsleitung
		110 kV - Hochspannungsleitung
		220 kV - Hochspannungsleitung
		Für die Planung wichtiger Maststandort
		Unterirdische Leitung
		Fernmeldekabel
		Trinkwasser
		Gas
		Abwasser
		Sonstige Leitung
		Pipeline
		Strom

2.5 Bauflächen

		Baufläche
		Geltungsbereich des Bebauungsplanes
		Ausgleichs- und Ersatzfläche nach §87 FlurbG
		Bauwerk nach §87 FlurbG
		Aussiedlung

2.6 Flächen für Gemeinbedarf sowie Ver- und Entsorgungsanlagen und öffentliche Grünanlagen


		Kläranlage
		Wasserbehälter
		Brunnen
		Umformerstation
		Pumpwerk
		Wasserwerk
		Windkraftanlage
		Friedhof
		Kleingärten
		Schutzhütte
		Sportplatz
		Campingplatz
		Grillplatz
		Freibad
		Spiel- und Liegewiese

2.7 Geschützte Denkmale

		Kulturgeschichtliche Fundstelle
		Naturdenkmal
		Kulturdenkmal

2.8 Wasserrahmenrichtlinie/Aktion Blau Plus

		Uferstrandstreifen, Gewässerentwicklungsfläche
--	--	--

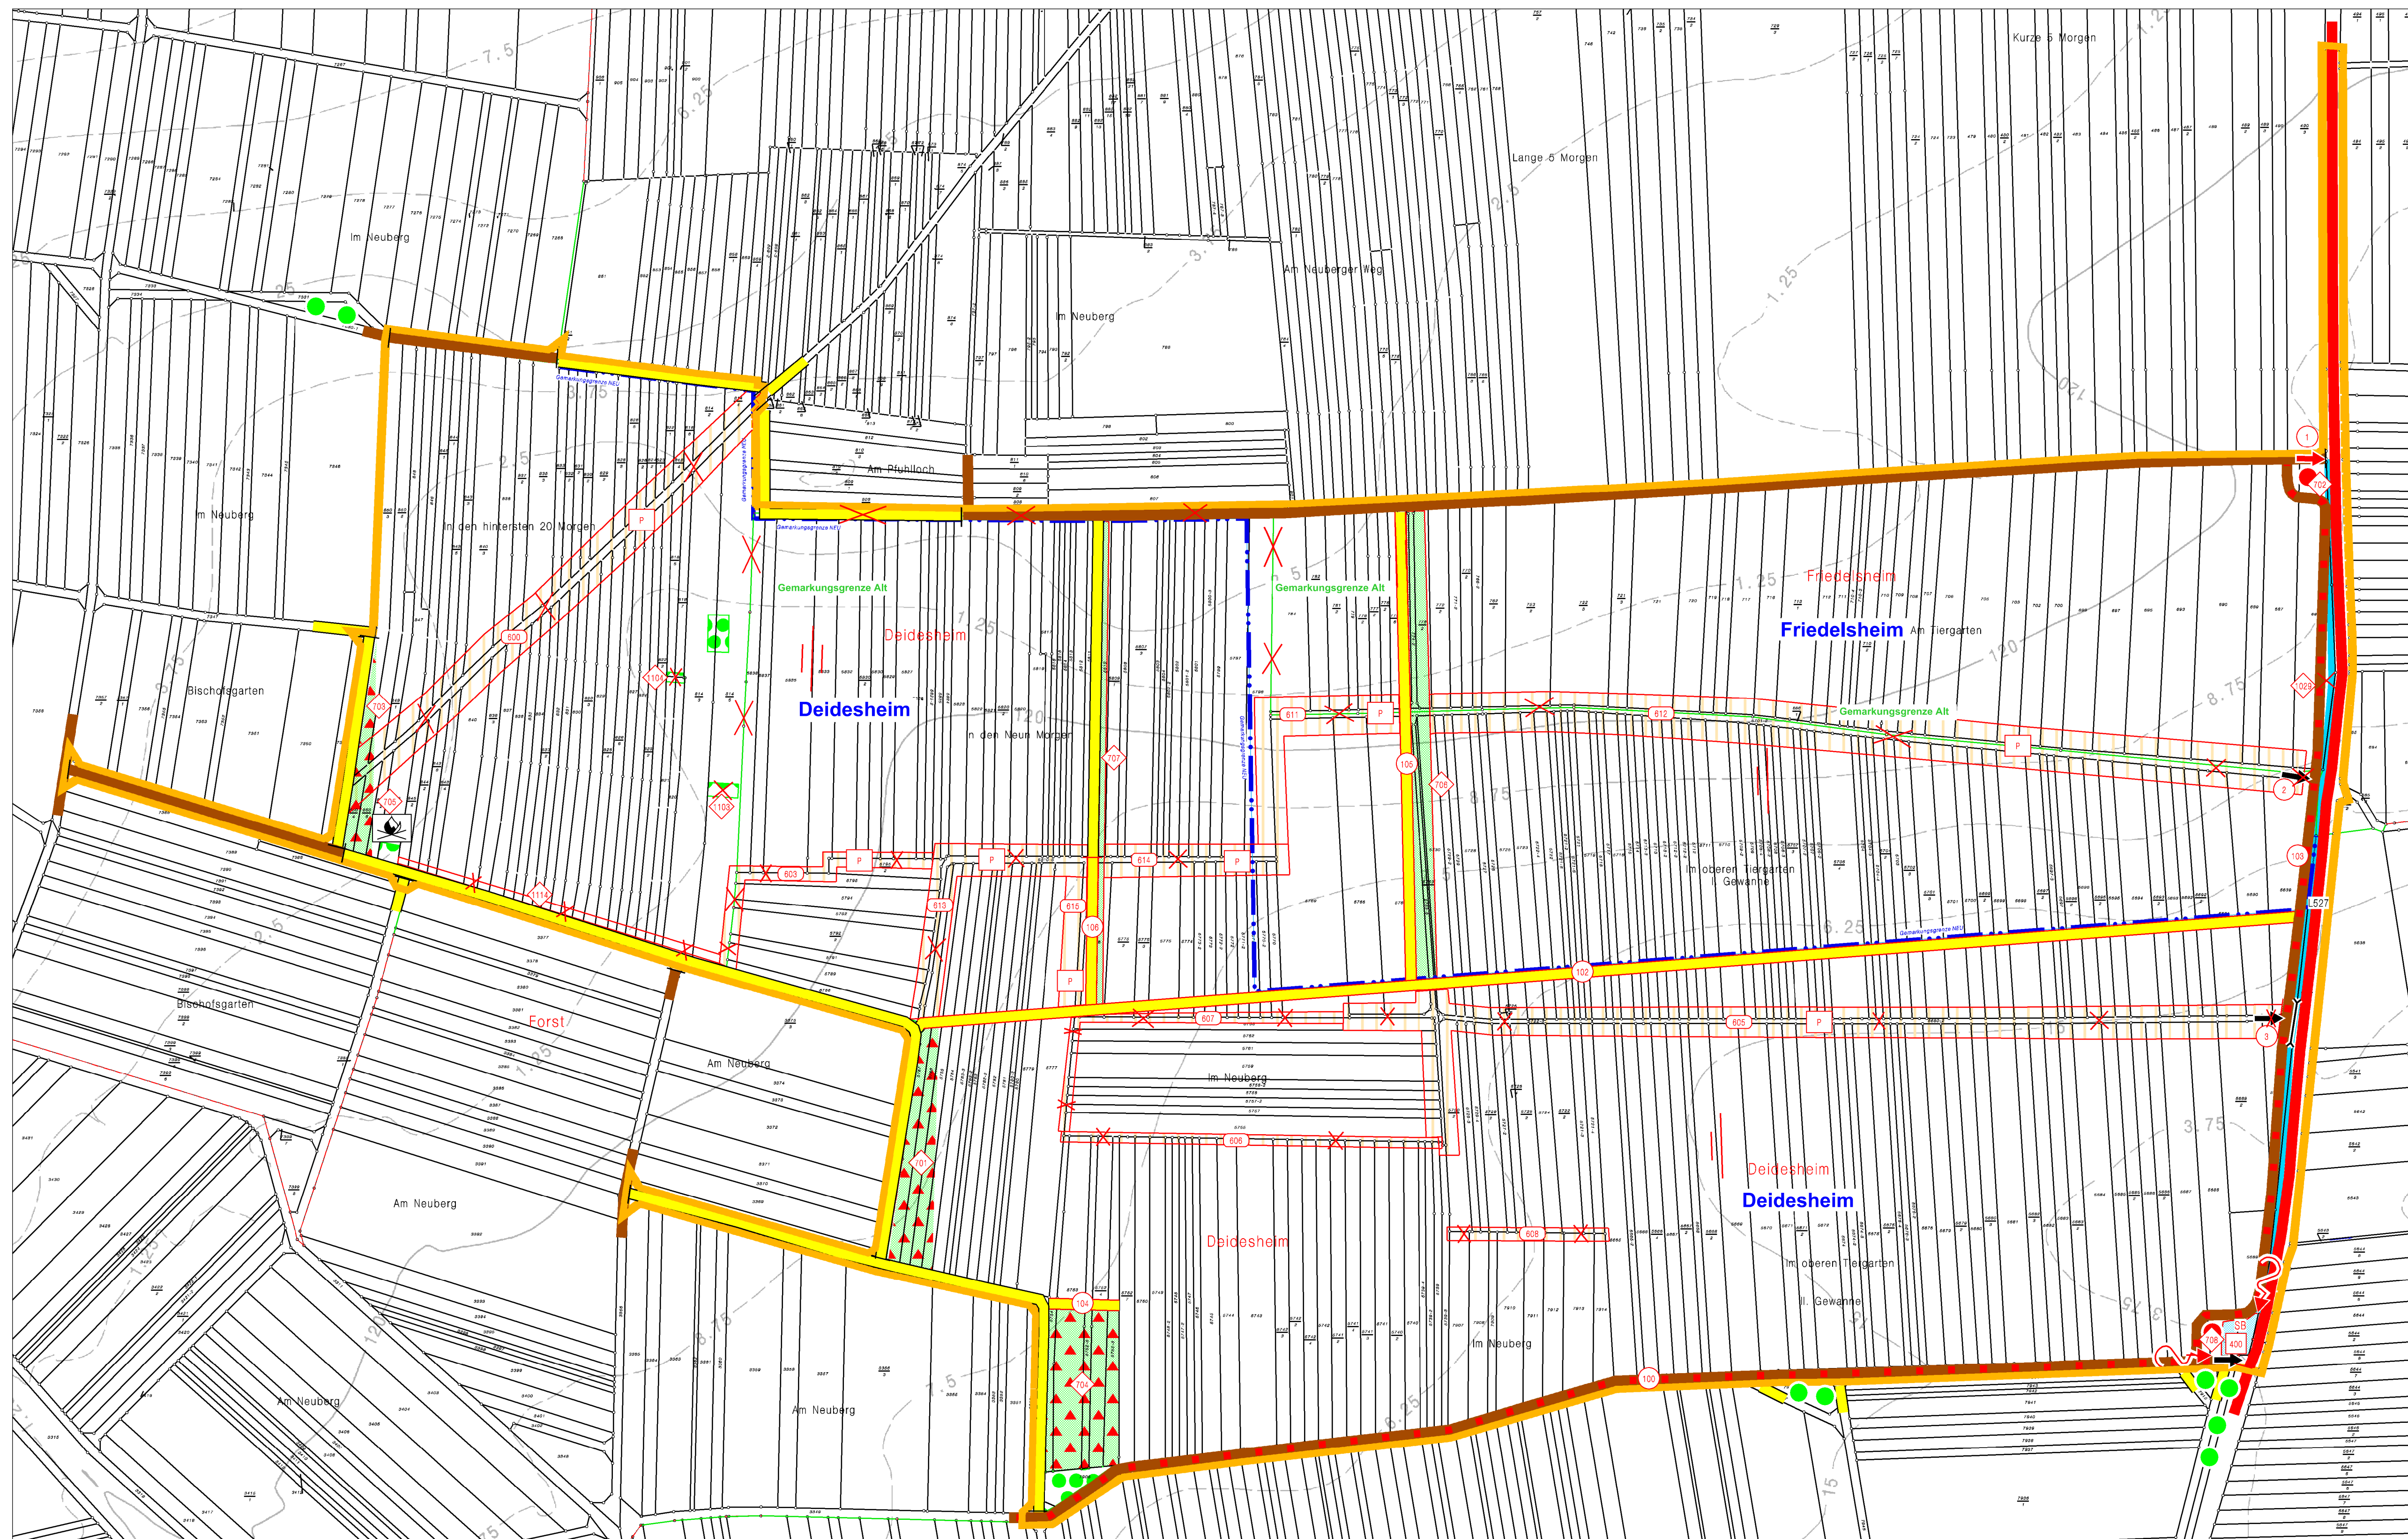

Vervielfältigungen für eigene, nicht gewerbliche Zwecke zugelassen
 Vervielfältigungen für andere Zwecke, Umwandlungen zur Anlegung
 flächenhafter Datenbestände, Veröffentlichungen oder deren Weitergabe
 an Dritte nur mit besonderer Genehmigung des DLR.



DLR Rheinland-Pfalz
 Flurbereinigungsbehörde

Flurbereinigungsverfahren
 Friedelsheim I
 Az.: 41255

**Plan über die
 gemeinschaftlichen und öffentlichen Anlagen**
 (Plan nach § 41 FlurbG)

Bestandteil 1 (Karte zum Plan)
 Maßstab 1 : 2000

aufgestellt:

gez. Lindenau
 Sachgebietsleitung
 Planung und Vermessung

gez. Schemel
 Sachgebietsleitung Bautechnik

gez. Döringer
 Sachgebietsleitung Landespflege

gez. Wiesner
 Produktionsgruppenleitung

Planfeststellung

Aufsichts- und
 Dienstleistungsreaktion